



AVENIDA GABRIEL DE LARA

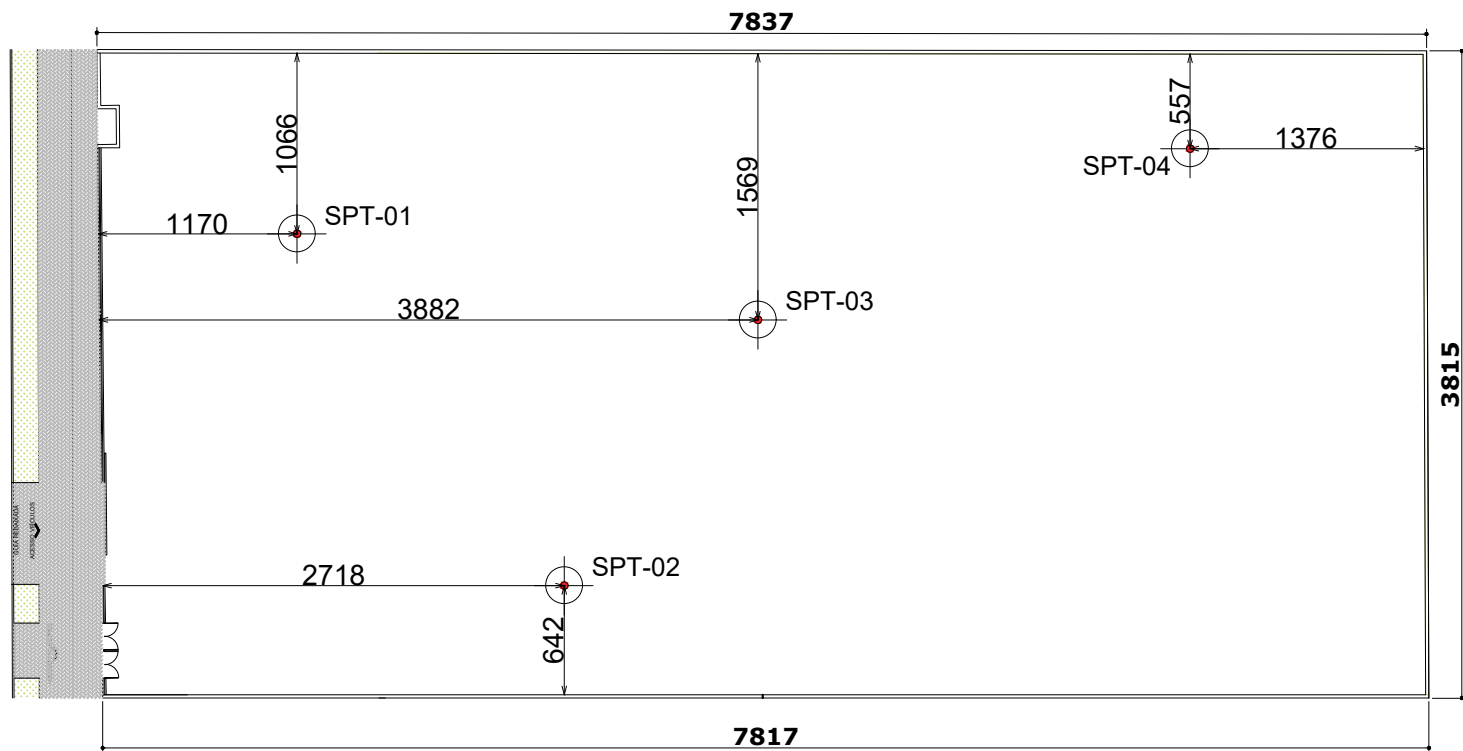

LEGENDA	
	SPT-N
	Localização do ponto de sondagem.

LOCAL RESERVADO À ÓRGÃOS PÚBLICOS:		
		
TRIBUNAL DE JUSTIÇA DO ESTADO DO PARANÁ		
DEPARTAMENTO DE ENGENHARIA E ARQUITETURA		
DIVISÃO DE PROJETOS		
SEÇÃO DE PROJETOS DE ARQUITETURA		
FÓRUM PARANAGUÁ		
CONSTRUÇÃO DE EDIFÍCIO PÚBLICO		
TÍTULO:	INDICADA	FRANCHA:
IMPLANTAÇÃO	DATA:	A-01
PONTOS DE SONDAAGEM	DESENHO:	
PROJETO (AUTOR):	PROPRIETÁRIO:	
RESP. TÉCNICO:	TRIBUNAL DE JUSTIÇA DO ESTADO DO PARANÁ	