





LEGENDA

-  CÂMERA DE SEGURANÇA IP COM RESOLUÇÃO DE 2 MP, PADRÃO DE COMPRESSÃO DE VÍDEO H.265, ILUMINAÇÃO MÍNIMA DE 0,3 LUX (COLORIDO) E ALCANCE IR DE 30 M, ANÁLISE INTELIGENTE DE VÍDEO (VIS) COM SUPORTE A DEFINIÇÃO DE PERÍMETRO VIRTUAL E DETECÇÃO DE INTRUSÃO PARA ACONTOAMENTO DE ALARME, COMPATÍVEL COM POE, ÍNDICE DE PROTEÇÃO IP67 (REF. INTELBRAS VIP-3230 B SL OU SIMILAR)
-  CÂMERA DE SEGURANÇA IP COM RESOLUÇÃO DE 2 MP, PADRÃO DE COMPRESSÃO DE VÍDEO H.265, ILUMINAÇÃO MÍNIMA DE 0,3 LUX (COLORIDO) E ALCANCE IR DE 30 M, ANÁLISE INTELIGENTE DE VÍDEO (VIS) COM SUPORTE A DEFINIÇÃO DE PERÍMETRO VIRTUAL E DETECÇÃO DE INTRUSÃO PARA ACONTOAMENTO DE ALARME, COMPATÍVEL COM POE, ÍNDICE DE PROTEÇÃO IP67 (REF. INTELBRAS VIP-3230 B SL OU SIMILAR)



 **TRIBUNAL DE JUSTIÇA DO ESTADO DO PARANÁ**
DEPARTAMENTO DE ENGENHARIA E ARQUITETURA
DIVISÃO DE PROJETOS
SEÇÃO DE PROJETOS DE ARQUITETURA

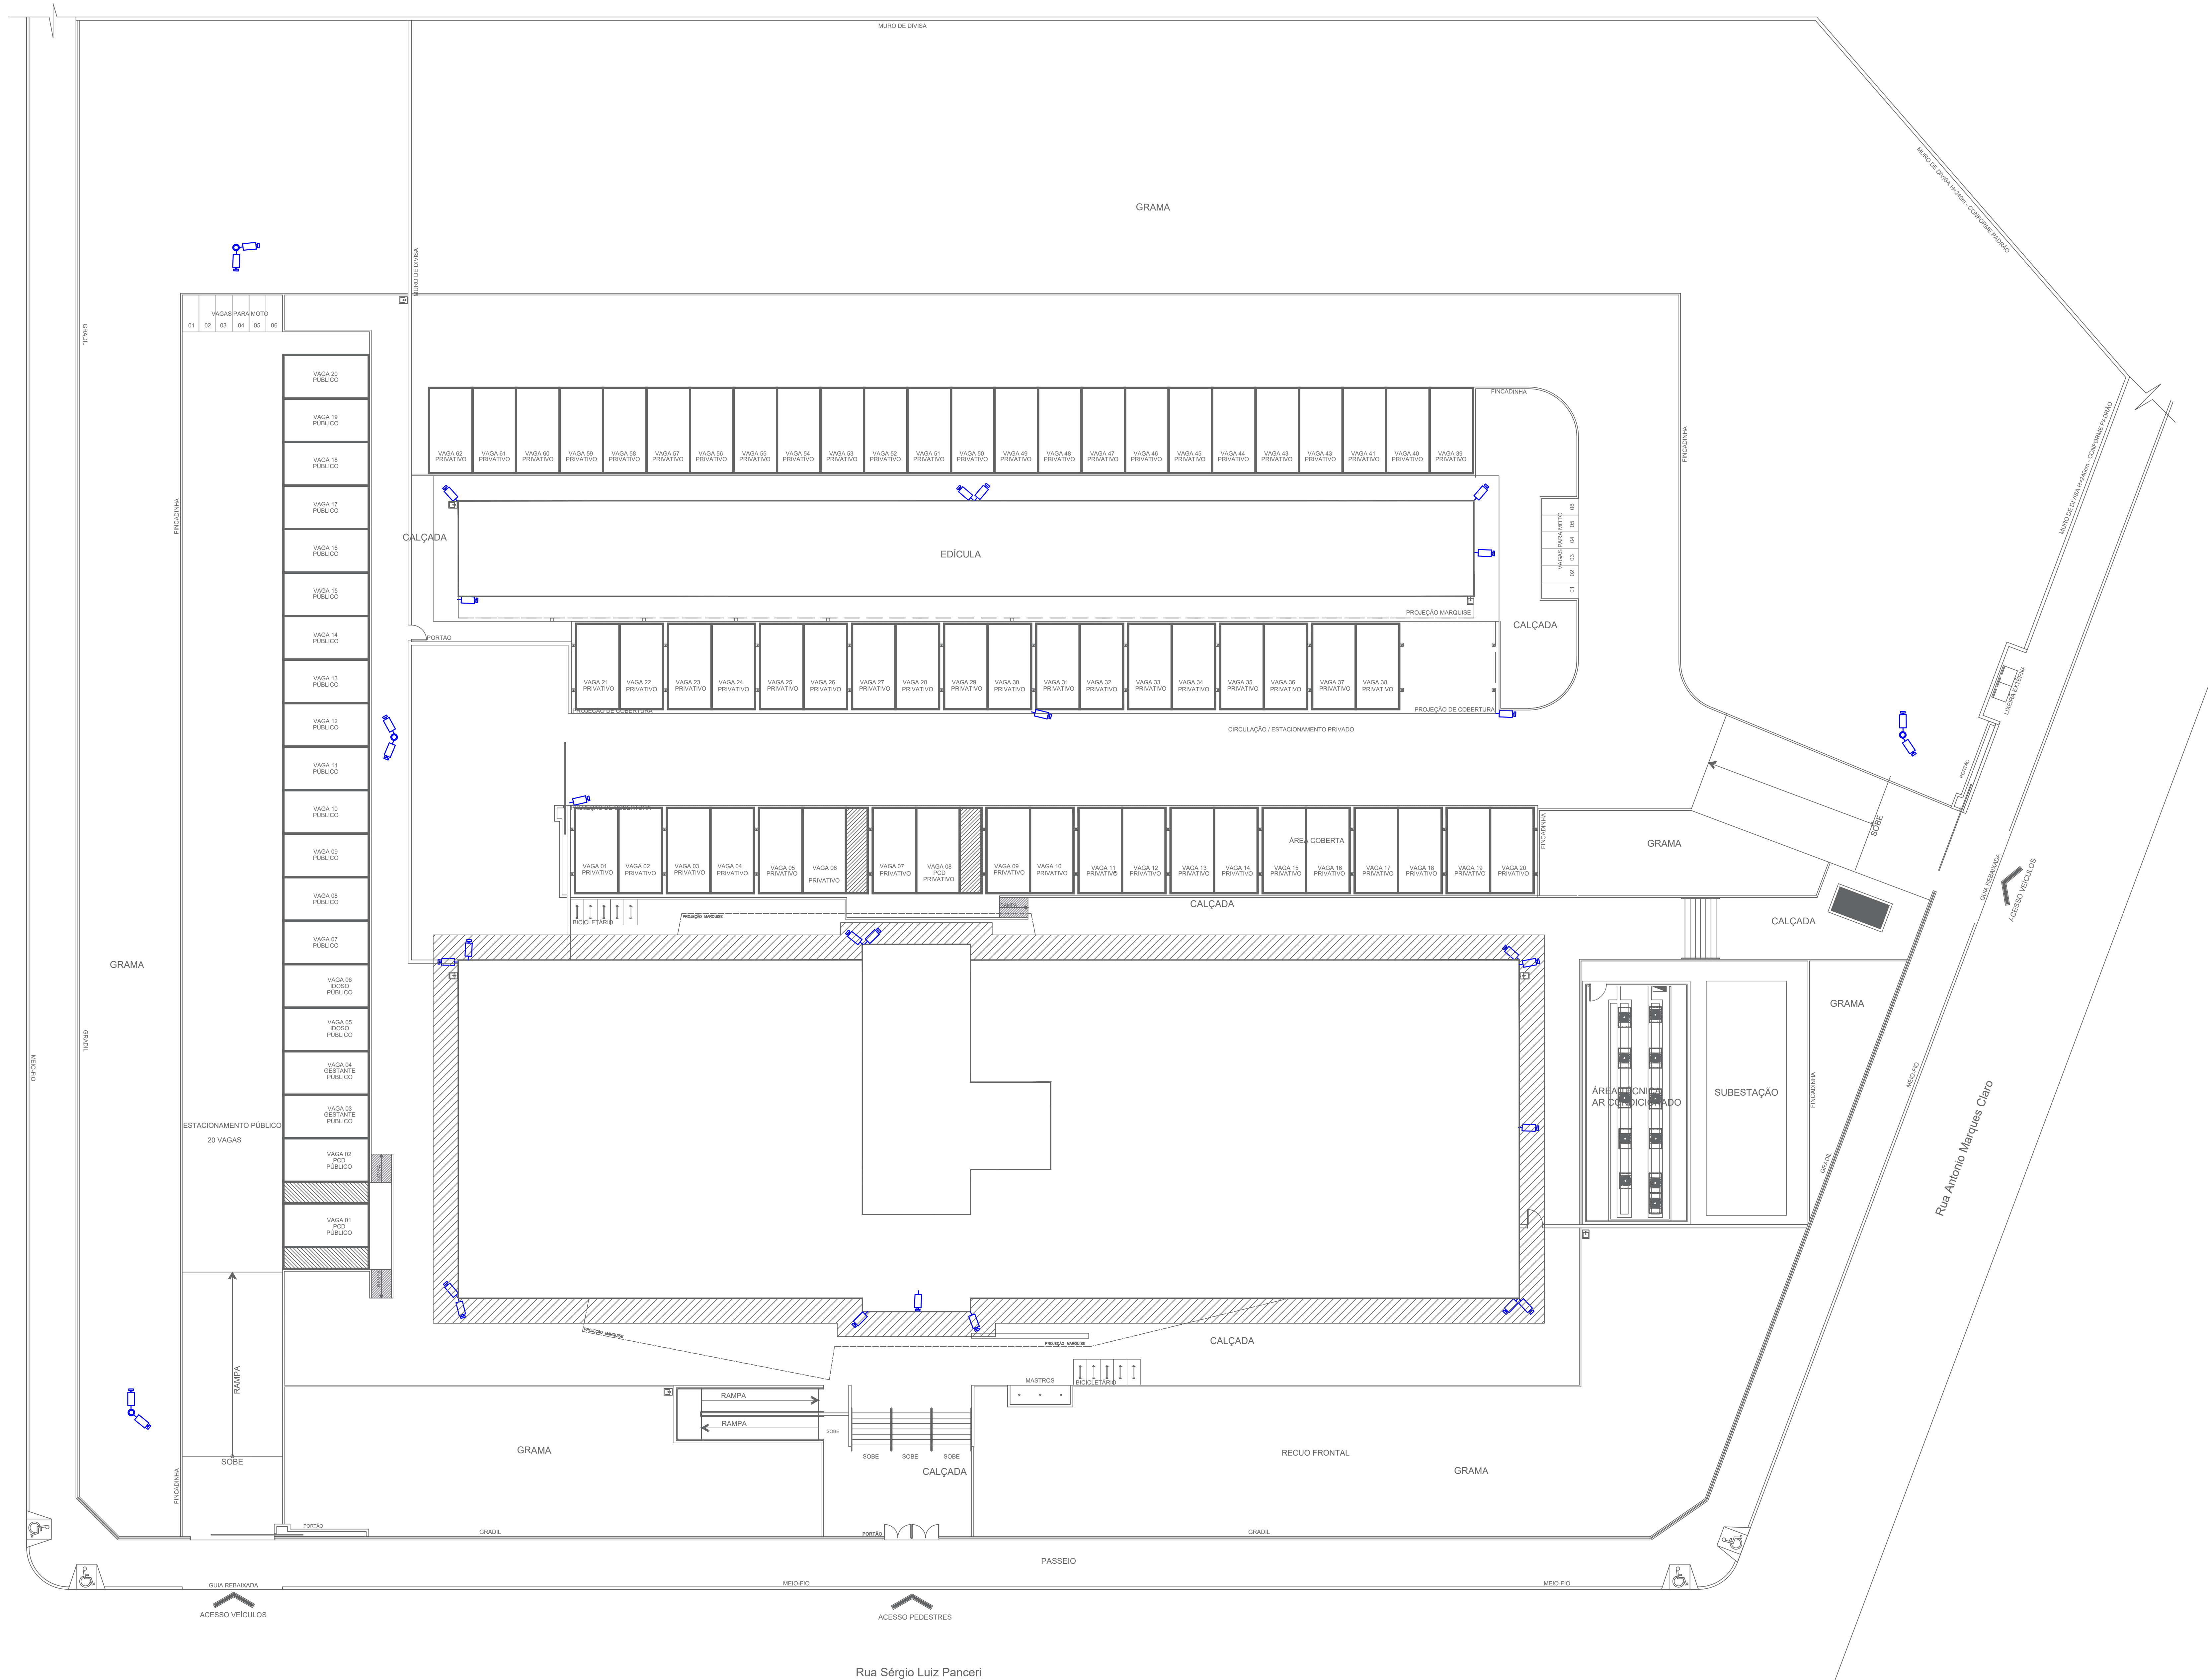OBRA:

FÓRUM PADRÃO P5000
CONSTRUÇÃO DE EDIFÍCIO PÚBLICO

TÍTULO:
SISTEMAS

IMPLANTAÇÃO CAMPO MOURÃO
CFTV

PROJETO (AUTOR):

RESP. TÉCNICO:

ESCALA:
1:150

DATA:
FEVEREIRO/2024


DESENHO:
CED-DP-ELET

PROPRIETÁRIO:

TRIBUNAL DE JUSTIÇA DO ESTADO DO PARANÁ

S-09

Rua Antonio Fortini Filho

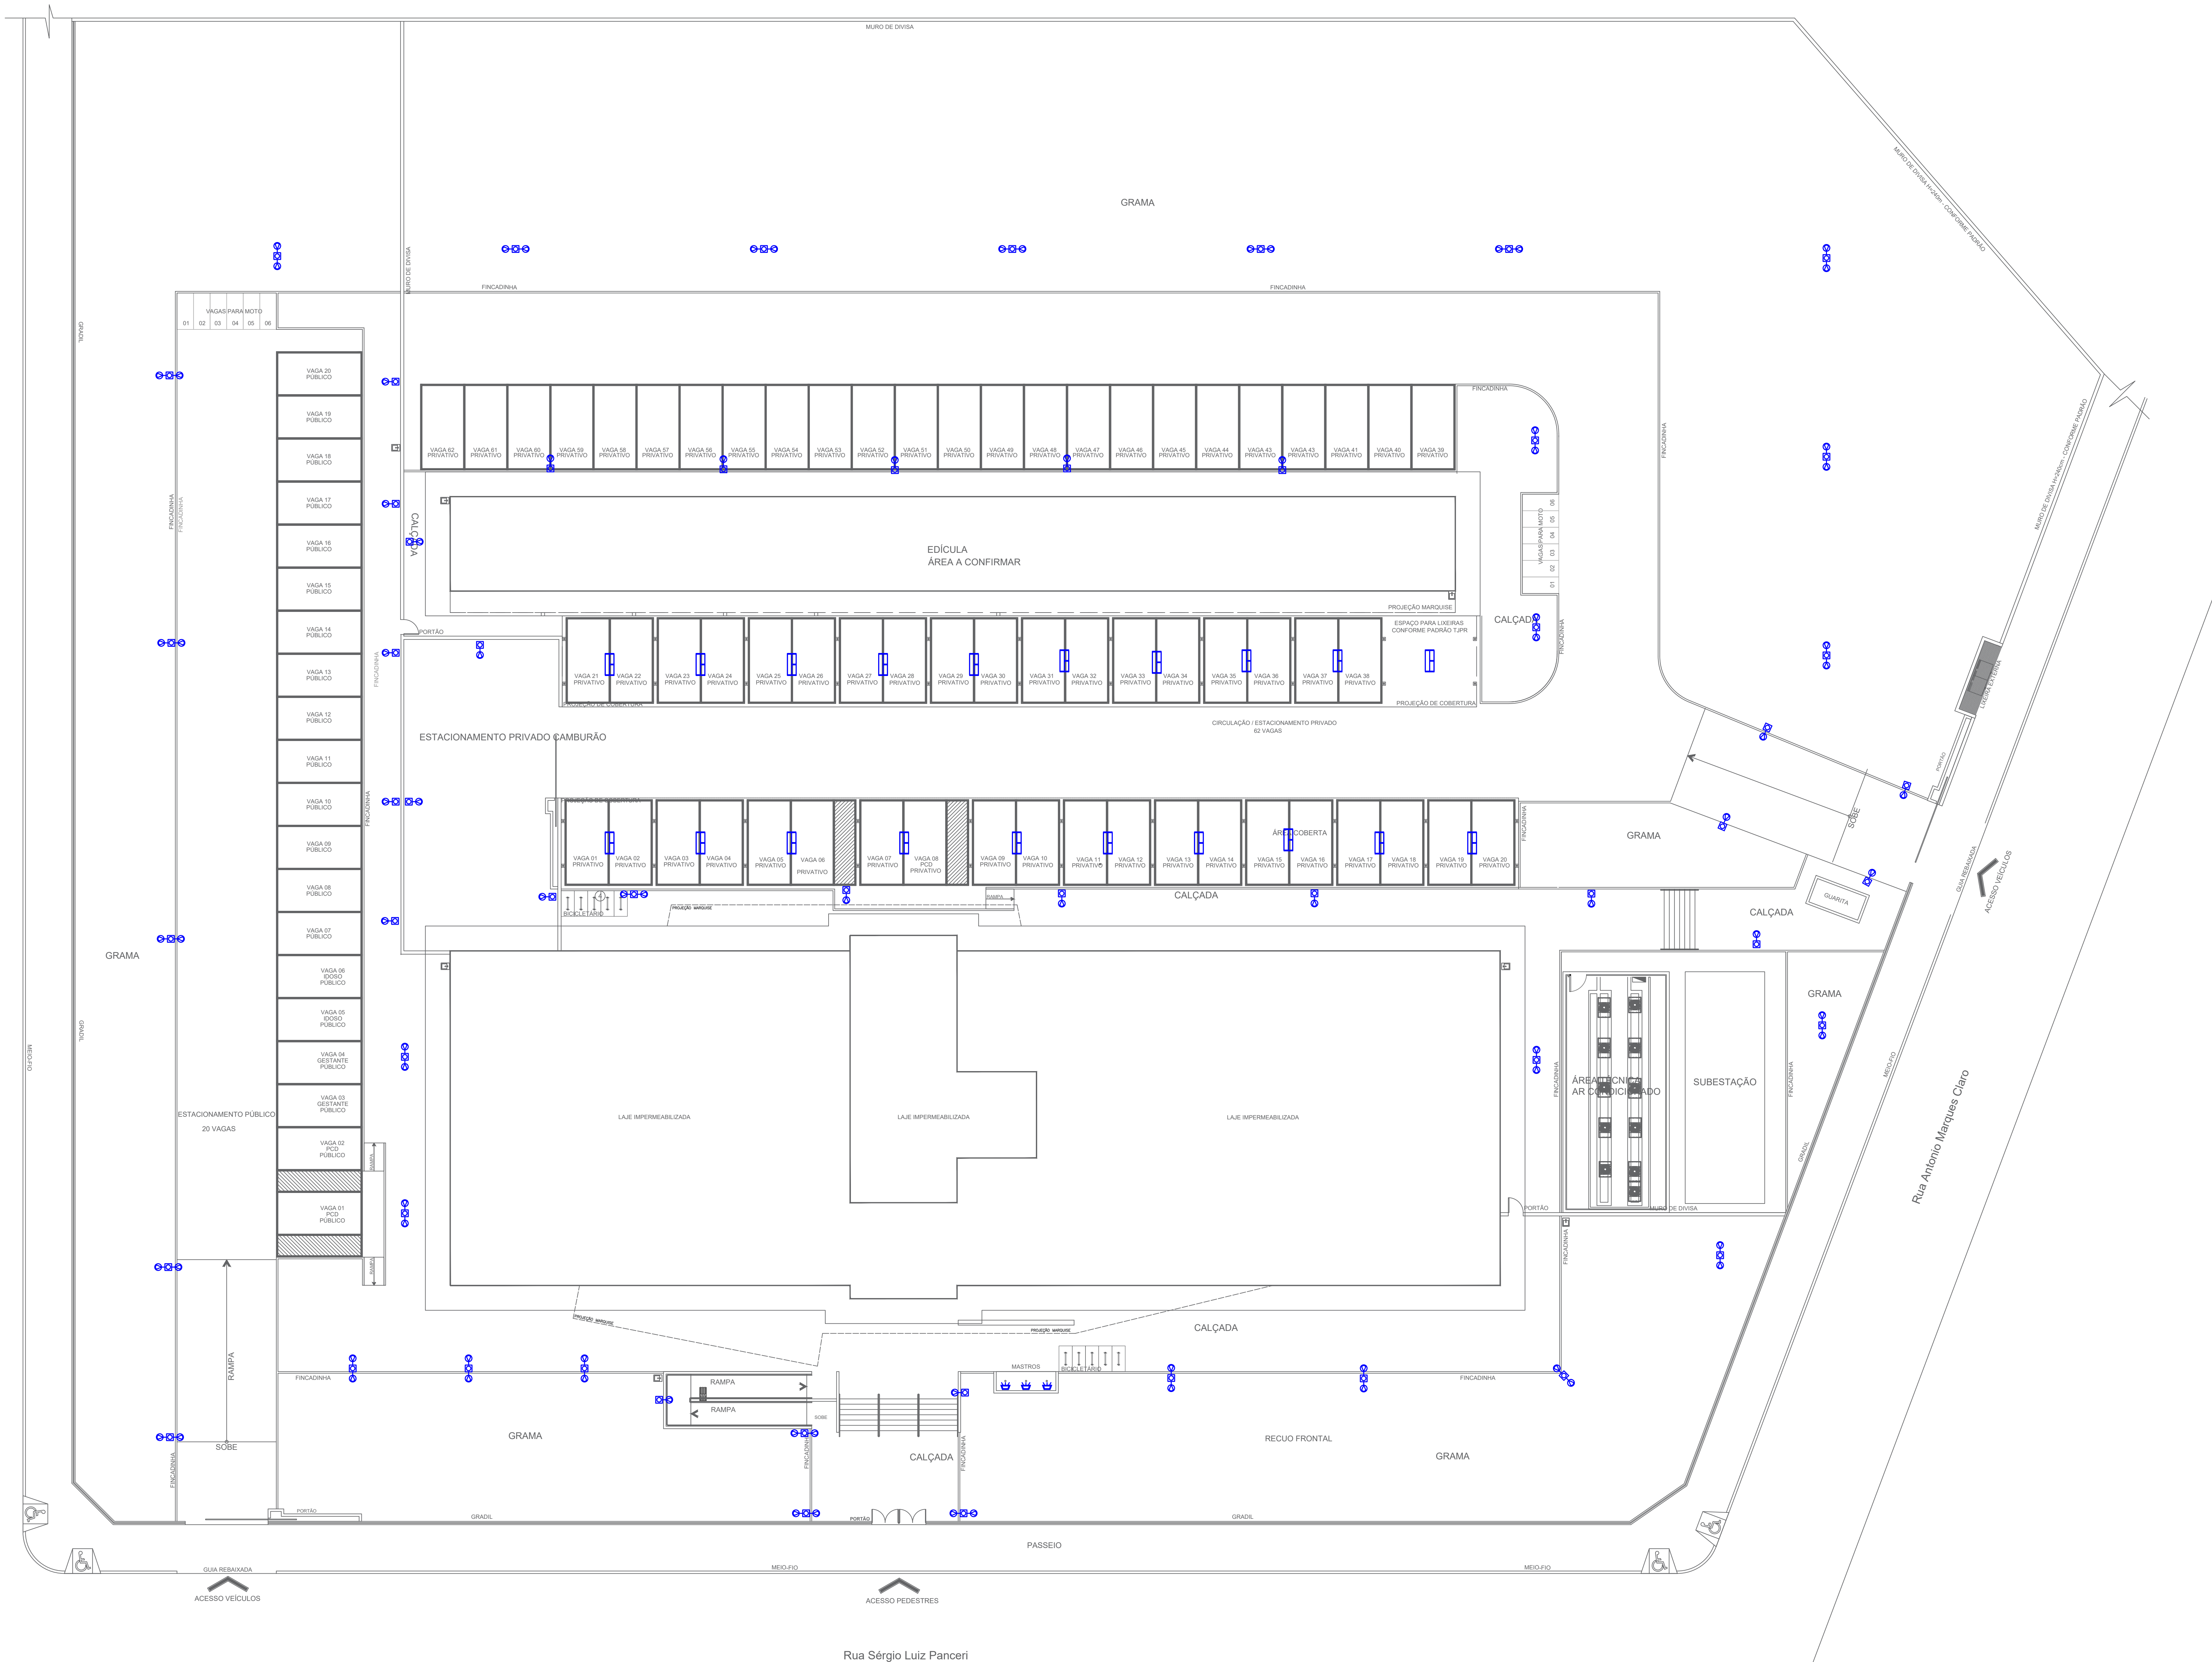

LEGENDA

- POSTE PÉTALA RETANGULAR EM TUBO DE AÇO COM LUMINÁRIA LED SMD INTEGRADA 50W, 5000m, 6000K, 100lm/W, PP>0,95, POSTE PINTURA ELETROSTÁTICA, IP65, INCLUSO CAIXA DE CONCRETO 300x300x300mm COM TAMPA DE PVC REFORÇADO PARA PASSAGEM DOS CONDUTORES.
- POSTE PÉTALA DUPLO RETANGULAR EM TUBO DE AÇO COM 2LUMINÁRIA LED SMD INTEGRADA 50W, 5000m, 6000K, 100lm/W, PP>0,92, POSTE PINTURA ELETROSTÁTICA, IP65, INCLUSO CAIXA DE CONCRETO 300x300x300mm COM TAMPA EM PVC REFORÇADO PARA PASSAGEM DOS CONDUTORES.
- REFLETOR DE SOBREPOR, INSTALADO EM PISO.
- LUMINÁRIA HERMÉTICA.
- TOMADA SIMPLES 2P+T 10A, NBR 14136, h=0,30m.
- TOMADA SIMPLES 2P+T 20A VERMELHA, NBR 14136, h=0,30m.
- TOMADA TRIPOLAR, h=1,30m.



TRIBUNAL DE JUSTIÇA DO ESTADO DO PARANÁ
DEPARTAMENTO DE ENGENHARIA E ARQUITETURA
DIVISÃO DE PROJETOS
SEÇÃO DE PROJETOS DE ARQUITETURA

COBRA:

FÓRUM PADRÃO P5000
CONSTRUÇÃO DE EDIFÍCIO PÚBLICO

TÍTULO:
ELÉTRICA

IMPLANTAÇÃO CAMPO MOURÃO
ILUMINAÇÃO

PROJETO (AUTOR):

RESP. TÉCNICO:

ESCALA:
1:150

DATA:
FEVEREIRO/2024

DESENHO:
CED-OP-ELET

PROPRIETÁRIO:

TRIBUNAL DE JUSTIÇA DO ESTADO DO PARANÁ

E-12