



LEGENDA

- CÂMERA DE SEGURANÇA IP COM RESOLUÇÃO DE 2 MP, PADRÃO DE COMPRESSÃO DE VÍDEO H.265, ILUMINAÇÃO MÍNIMA DE 0,3 LUX (COLORIDO) E ALCANCE IR DE 30 M, ANÁLISE INTELIGENTE DE VÍDEO (IVS) COM SUPORTE À DEFINIÇÃO DE PERÍMETRO VIRTUAL E DETECÇÃO DE INTRUSÃO PARA ACIONAMENTO DE ALARME, COMPATÍVEL COM POE, ÍNDICE DE PROTEÇÃO IP67 (REF. INTELBRAS VÍP 3230 B SL OU SIMILAR).
- CÂMERA DE SEGURANÇA IP COM RESOLUÇÃO DE 2 MP, PADRÃO DE COMPRESSÃO DE VÍDEO H.265, ILUMINAÇÃO MÍNIMA DE 0,3 LUX (COLORIDO) E ALCANCE IR DE 30 M, ANÁLISE INTELIGENTE DE VÍDEO (IVS) COM SUPORTE À DEFINIÇÃO DE PERÍMETRO VIRTUAL E DETECÇÃO DE INTRUSÃO PARA ACIONAMENTO DE ALARME, COMPATÍVEL COM POE, ÍNDICE DE PROTEÇÃO IP67 (REF. INTELBRAS VÍP 3230B SL OU SIMILAR) INSTALADA EM POSTE 3M.

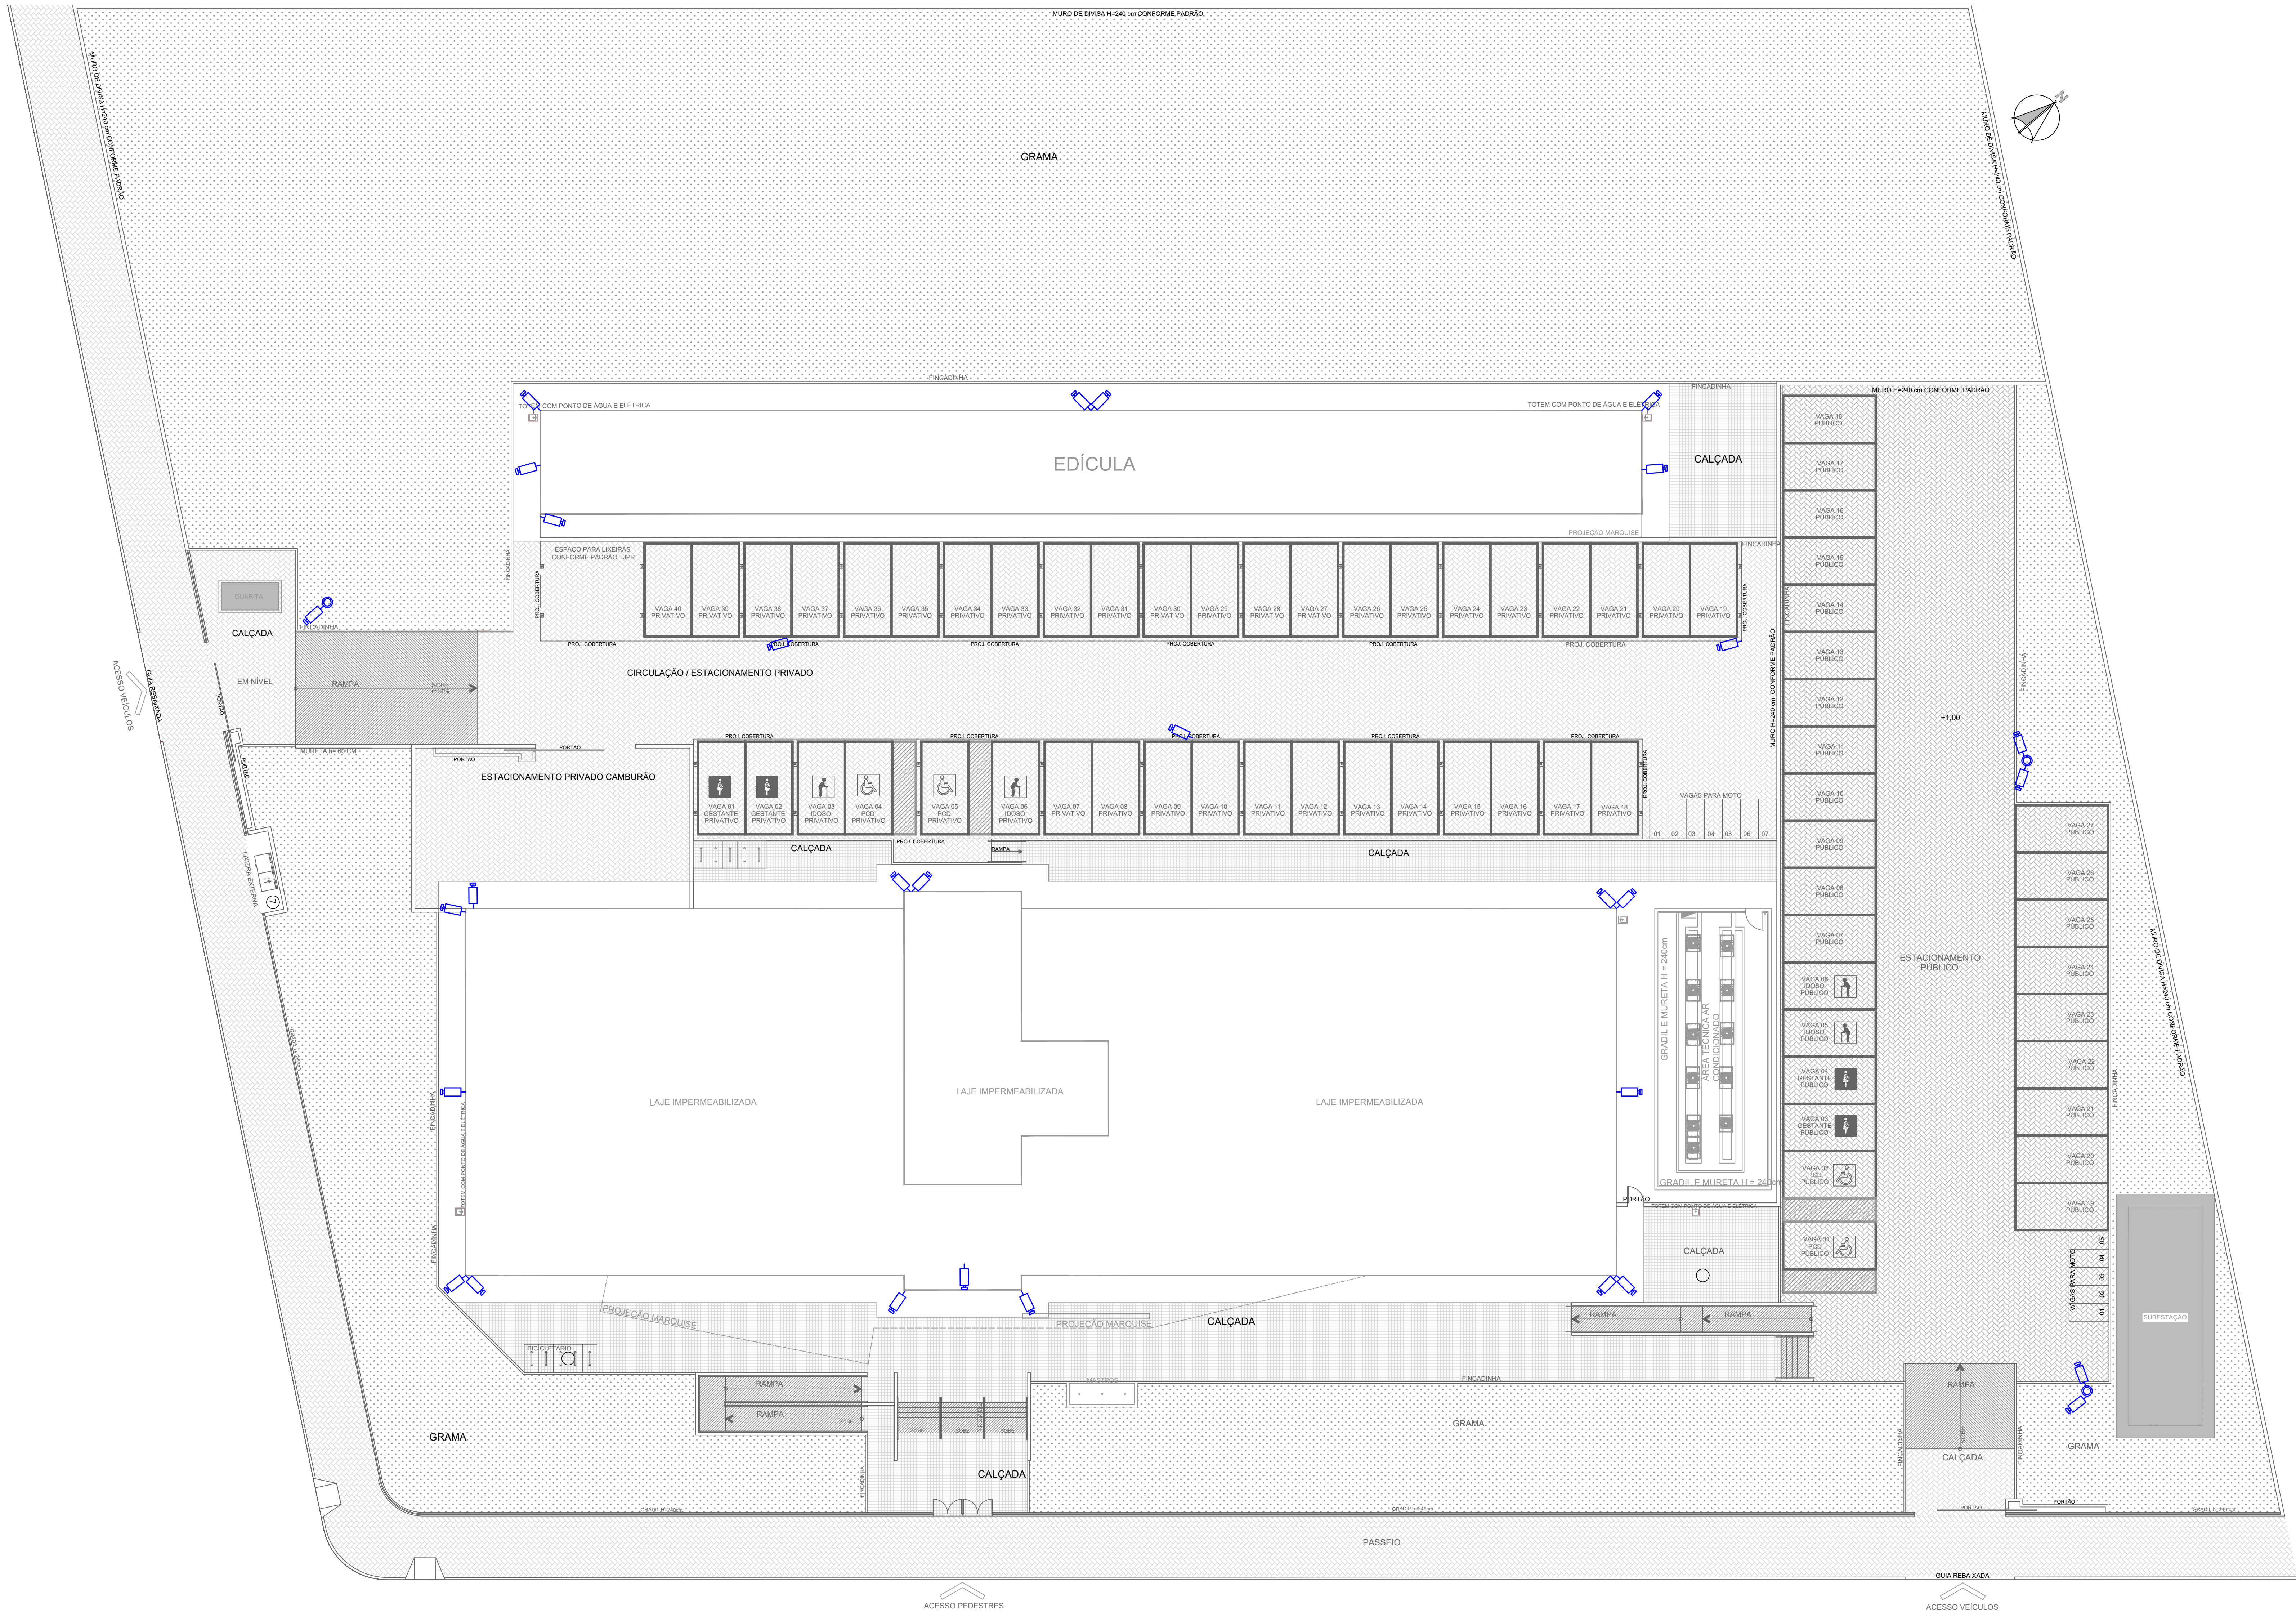



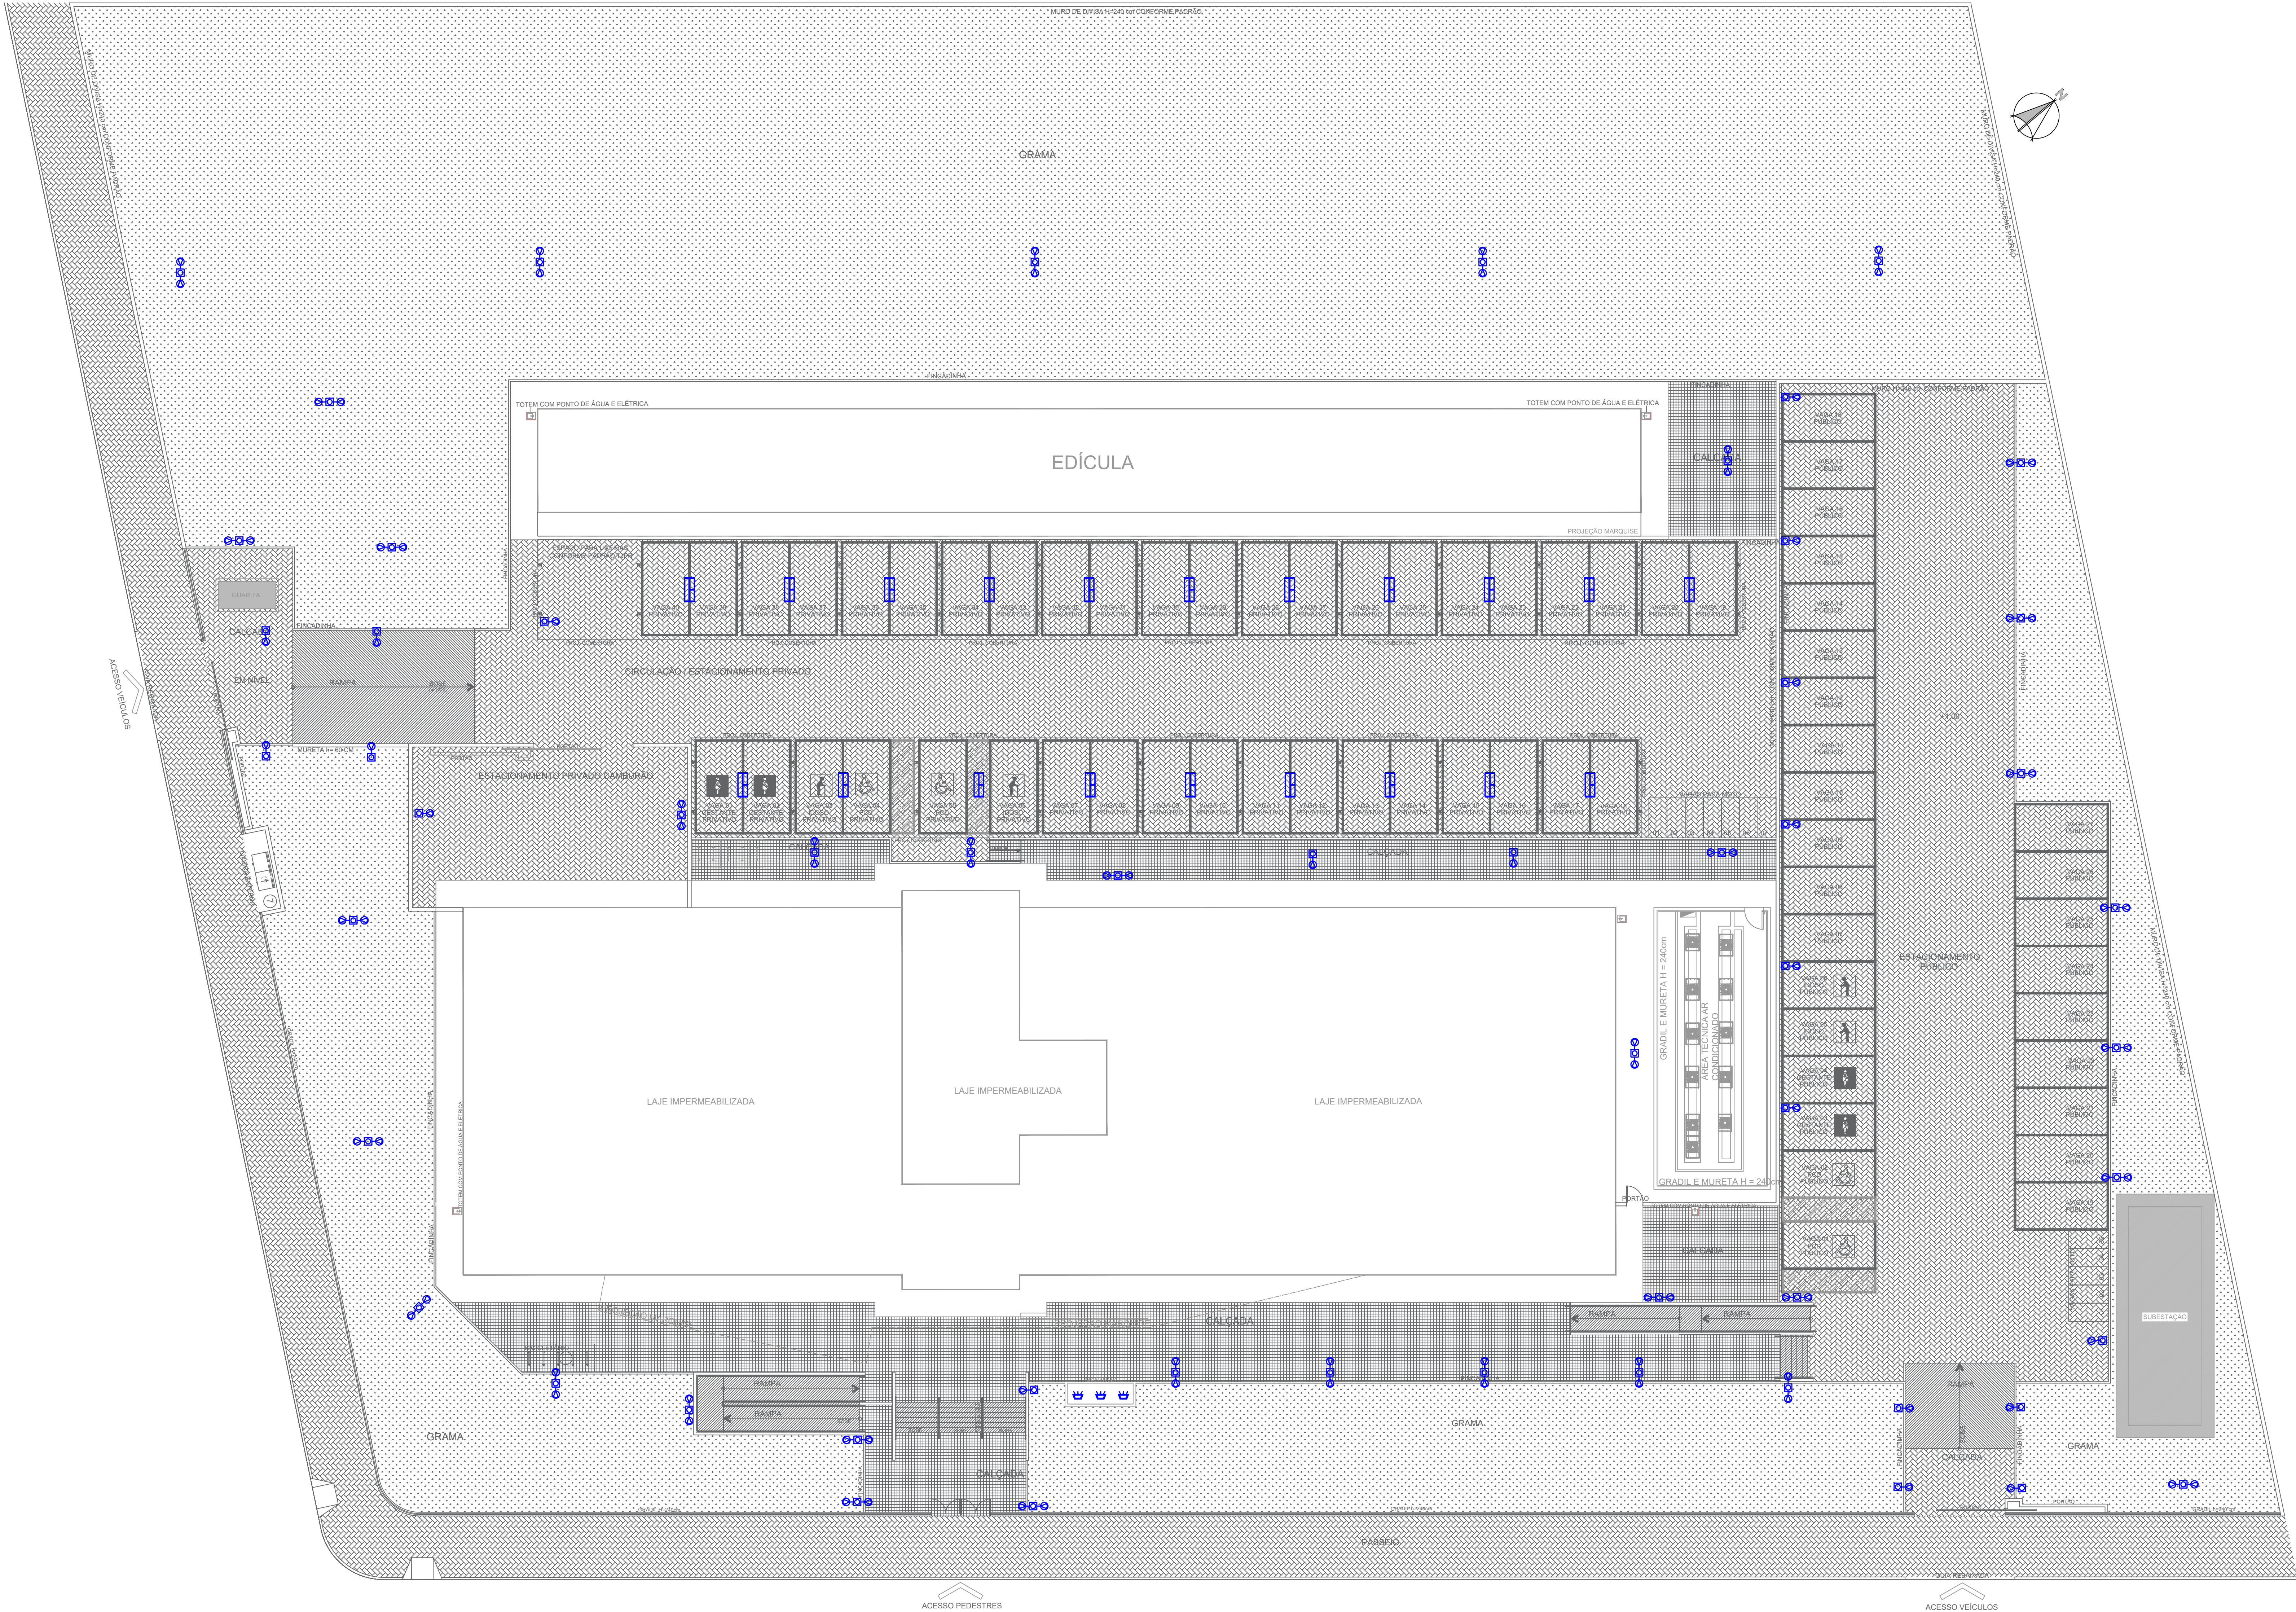

LEGENDA

- POSTE PÉTALA RETANGULAR EM TUBO DE AÇO COM LUMINÁRIA LED SMD INTEGRADA 50W, 5000lm, 6000K, 100lm/W, FP>0,95, POSTE PINTURA ELETROSTÁTICA, IP65, INCLUSO CAIXA DE CONCRETO 300x300x300mm COM TAMPA DE PVC REFORÇADO PARA PASSAGEM DOS CONDUTORES.
- POSTE PÉTALA DUPLO RETANGULAR EM TUBO DE AÇO COM 2 LUMINÁRIA LED SMD INTEGRADA 50W, 5000lm, 6000K, 100lm/W, FP>0,92, POSTE PINTURA ELETROSTÁTICA, IP65, INCLUSO CAIXA DE CONCRETO 300x300x300mm COM TAMPA EM PVC REFORÇADO PARA PASSAGEM DOS CONDUTORES.
- REFLETOR DE SOBREPOR, INSTALADO EM PISO.
- LUMINÁRIA HERMÉTICA.
- TOMADA SIMPLES 2P+T 10A, NBR 14136, h=0,30m.
- TOMADA SIMPLES 2P+T 20A VERMELHA, NBR 14136, h=0,30m.
- TOMADA TRIPOLAR, h=1,30m.